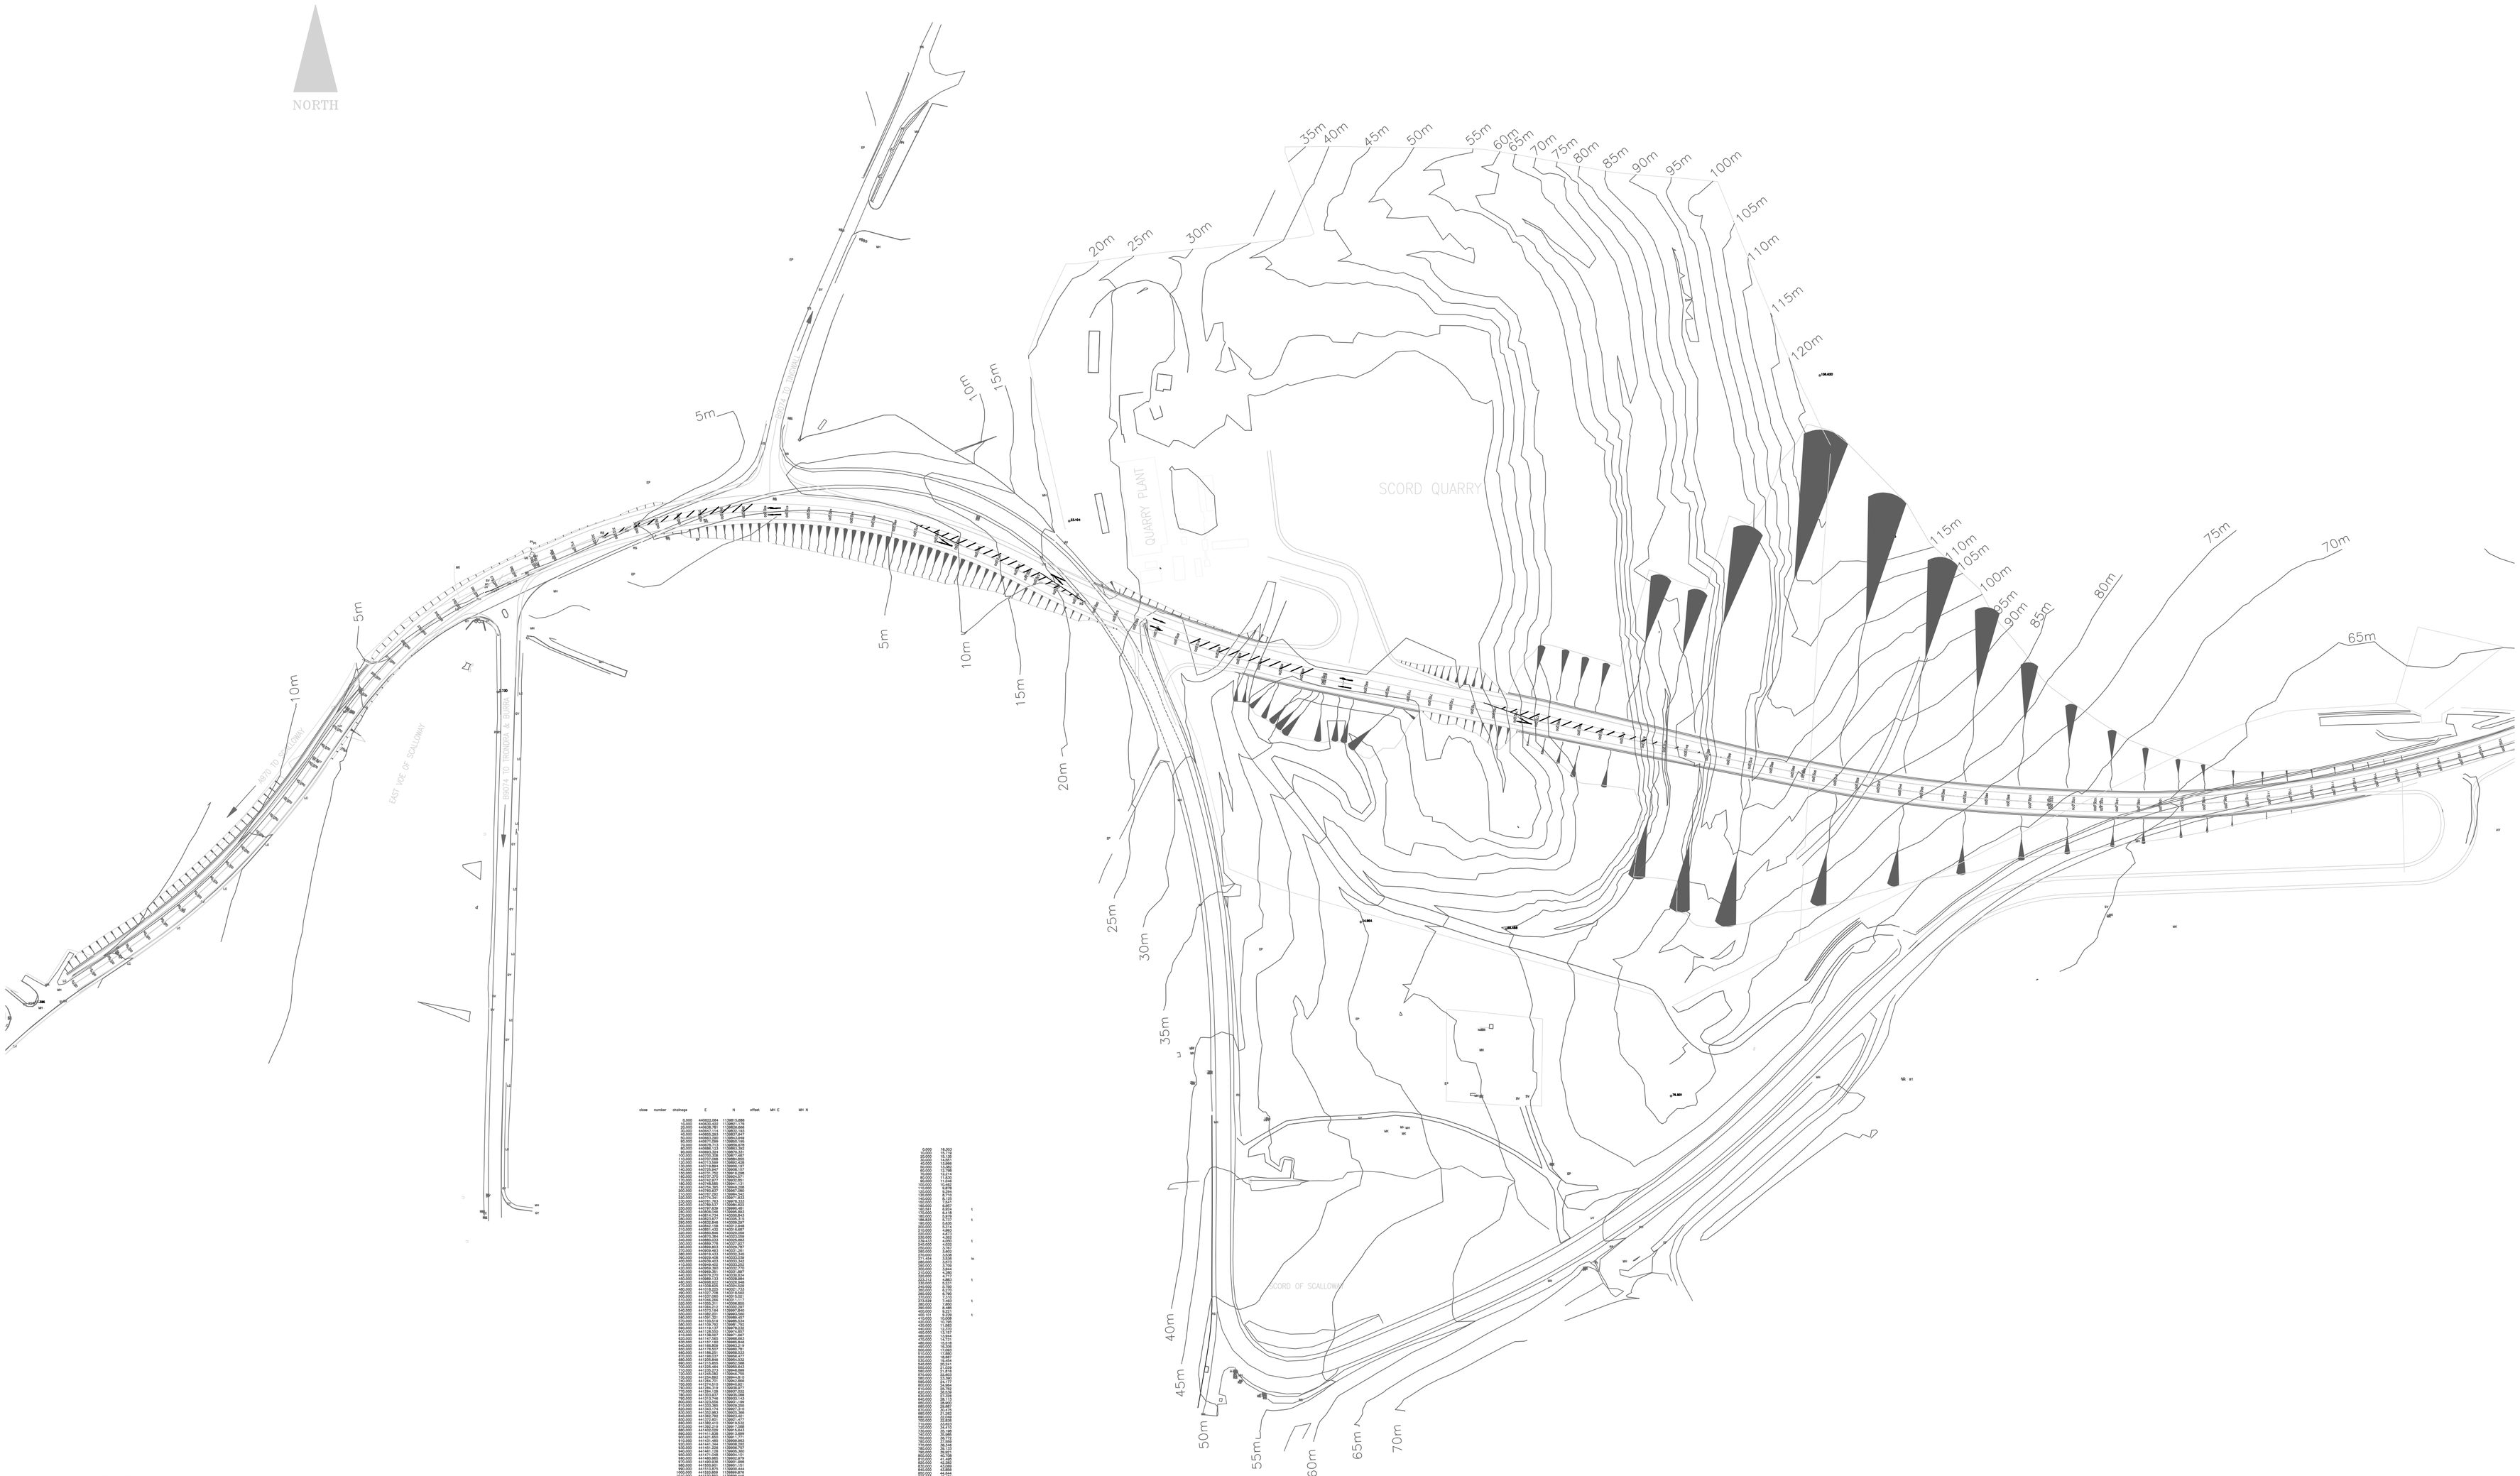

Horizontal Road Data File/Road ref. = full scheme april 2005.alt Length = 1336.379

Start Chain Length	Chain Radius	Radius Parameter	X Start Y Start	N Start E Centre	E Centre N Centre	E IP Bearing	Start Bearing	End

chainage	E	N	offset	left E	left N


No.	Date	By	Revision

Scord Quarry Future Development

Detailed Design Plan

Shetland Islands Council

Scale

Date

Drawn

Ch'k'd

File No.

Drg.No.

Rev.